ÚPN OBCE PODBIEL

NÁVRH RIEŠENIA

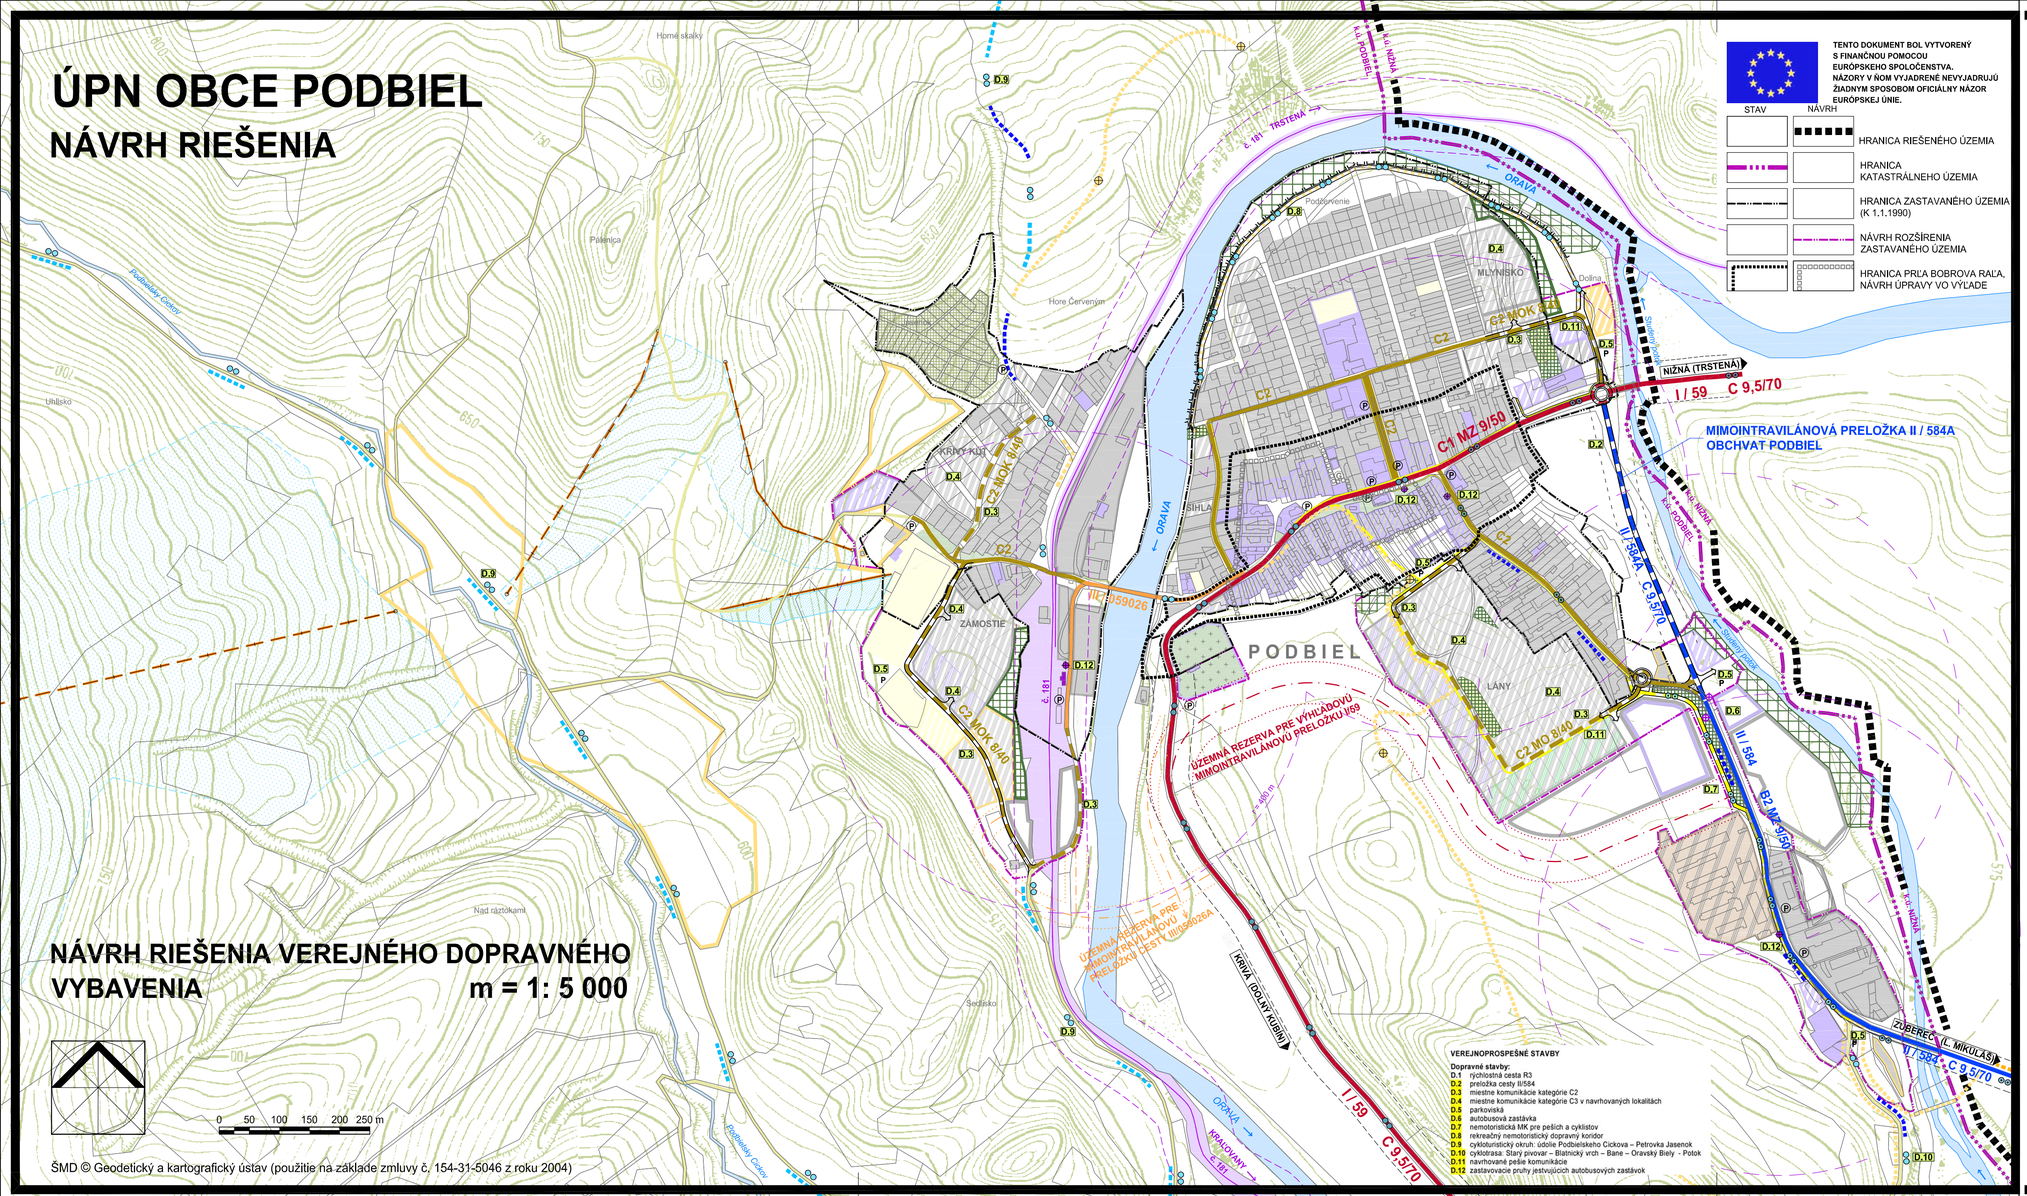

NÁVRH RIEŠENIA VEREJNÉHO DOPRAVNÉHO VYBAVENIA

m = 1: 5 000

0 50 100 150 200 250 m

ŠMD © Geodetický a kartografický ústav (použitie na základe zmluvy č. 154-31-5046 z roku 2004)

TENTO DOKUMENT BOL VYTVORENÝ S FINANČNOU POMOCOU EURÓPSKEHO SPOLOČENSTVA. NÁZORY V NOM VYJADRENÉ NEVYJADRUJÚ ŽIADNYM SPOSOBOM OFICIÁLNY NÁZOR EURÓPSKEJ ÚNIE.

STAV NÁVRH

- HRANICA RIEŠENÉHO ÚZEMIA
- HRANICA KATASTRÁLNEHO ÚZEMIA
- HRANICA ZASTAVANÉHO ÚZEMIA (K 1.1.1990)
- NÁVRH ROZŠÍRENIA ZASTAVANÉHO ÚZEMIA
- HRANICA PRĽA BOBROVA RAĽA, NÁVRH ÚPRAVY VO VÝLADE

VEREJNOPROSPEŠNÉ STAVBY

Dopravné stavby:

- D.1 rýchlostná cesta R3
- D.2 preložka cesty II/584
- D.3 miestne komunikácie kategórie C2
- D.4 miestne komunikácie kategórie C3 v navrhovaných lokalitách
- D.5 parkoviská
- D.6 autobusová zastávka
- D.7 nemotoristická MK pre peších a cyklistov
- D.8 rekreačný nemotoristický dopravný koridor
- D.9 cykloturistický okruh: údolie Podbielskeho Cickova – Petrovka Jasenok
- D.10 cyklotrasa: Starý pivovar – Blatnický vrch – Bane – Oravský Biely - Potok
- D.11 navrhované pešie komunikácie
- D.12 zastávkovacie pruhy jestvujúcich autobusových zastávok

STAV	NÁVRH	VÝHĽAD	
			PLOCHY BÝVANIA - NAVRHOVANÉ LOKALITY / DOSTAVBA V PRELUKÁCH
			PLOCHY A OBJEKTY OBČIANSKEJ VYBAVENOSTI
			POLYFUNKČNÉ PLOCHY
			PLOCHY NEZÁVADNÝCH VÝROBNÝCH SLUŽIEB
			PLOCHA POĽNOHOSPODÁRSKEHO AREÁLU
			PLOCHY VÝROBY, SKLADOV A TECHNICKEJ INFRAŠTRUKTÚRY
			PLOCHA ZÁHRADKÁRSKEJ OSADY
			PLOCHA INDIVIDUÁLNEJ CHATOVEJ REKREÁCIE
			PLOCHY REKREÁCIE A ŠPORTOVOREKREAČNÝ CHAKTIVÍT
			IHRISKÁ A ŠPORTOVISKÁ / DETSKÉ IHRISKÁ
			VEREJNÁ ZELEŇ S PARKOVOU / LESOPARKOVOU ÚPRAVOU / REVITALIZÁCIA BREHOVÝCH PORASTOV
			CINTORÍN
			OHDZ - LYŽIARSKY VLEK S PLOCHAMI ZJAZDOVÉHO LYŽOVANIA
			TURISTICKÉ ZNAČKOVANÉ CHODNÍKY / LYŽIARSKE BEŽECKÉ TRASY
			INFORMAČNÉ TABUĽE, NÁVRH TRASY NÁUČNÉHO CHODNÍKA
			REKREAČNÝ NEMOTORISTICKÝ DOPRAVNÝ KORIDOR
			HLAVNÉ PEŠIE TRASY
			NEMOTORISTICKÁ MK PRE PEŠÍCH A CYKLISTOV
			CYKOLMAGISTRÁLA / CYKLOTRASA
			CESTA I. TRIEDY (I/59) S OCHRANNÝM PÁSMOM
			CESTA II. TRIEDY (II/584) S OCHRANNÝM PÁSMOM
			CESTA III. TRIEDY (III/059026) S OCHRANNÝM PÁSMOM
			MIESTNE KOMUNIKÁCIE FUNKČNEJ TRIEDY C2 / FUNKČNEJ TRIEDY C3
			POĽNÉ A LESNÉ CESTY
P G	P		PARKOVISKÁ / GÁRÁŽE
			AUTOBUSOVÁ ZASTÁVKA S IZOCHRÓNOU DOSTUPNOSTI 400 m
č. 181			ŽELEZNIČNÁ TRAŤ A PRÍĽAHLÉ PLOCHY ŽSR S OCHRANNÝM PÁSMOM
	D.1		OZNAČENIE ZOBRAZENÝCH DOPRAVNÝCH VEREJNOPROSPEŠNÝCH STAVIEB

HIP:	ING. ARCH. MILADA KROPITZOVÁ		DÁTUM: 03/2008
URBANIZMUS:	ING. ARCH. PAVEL KROPITZ, ING. ARCH. MILADA KROPITZOVÁ	DOPRAVA:	ING. ARCH. PAVEL KROPITZ
NÁZOV ÚLOHY:	ÚZEMNÝ PLÁN OBCE PODBIEL NÁVRH RIEŠENIA		Č. VÝKRESU: 4
NÁZOV VÝKRESU:	NÁVRH RIEŠENIA VEREJNÉHO DOPRAVNÉHO VYBAVENIA		MIERKA: 1: 5 000
OBJEDNÁVATEĽ:	OBEC PODBIEL, ZASTÚPENÁ STAROSTOM JUDr. JOZEFOM DOMIŇÁKOM		